


HALLE A 6

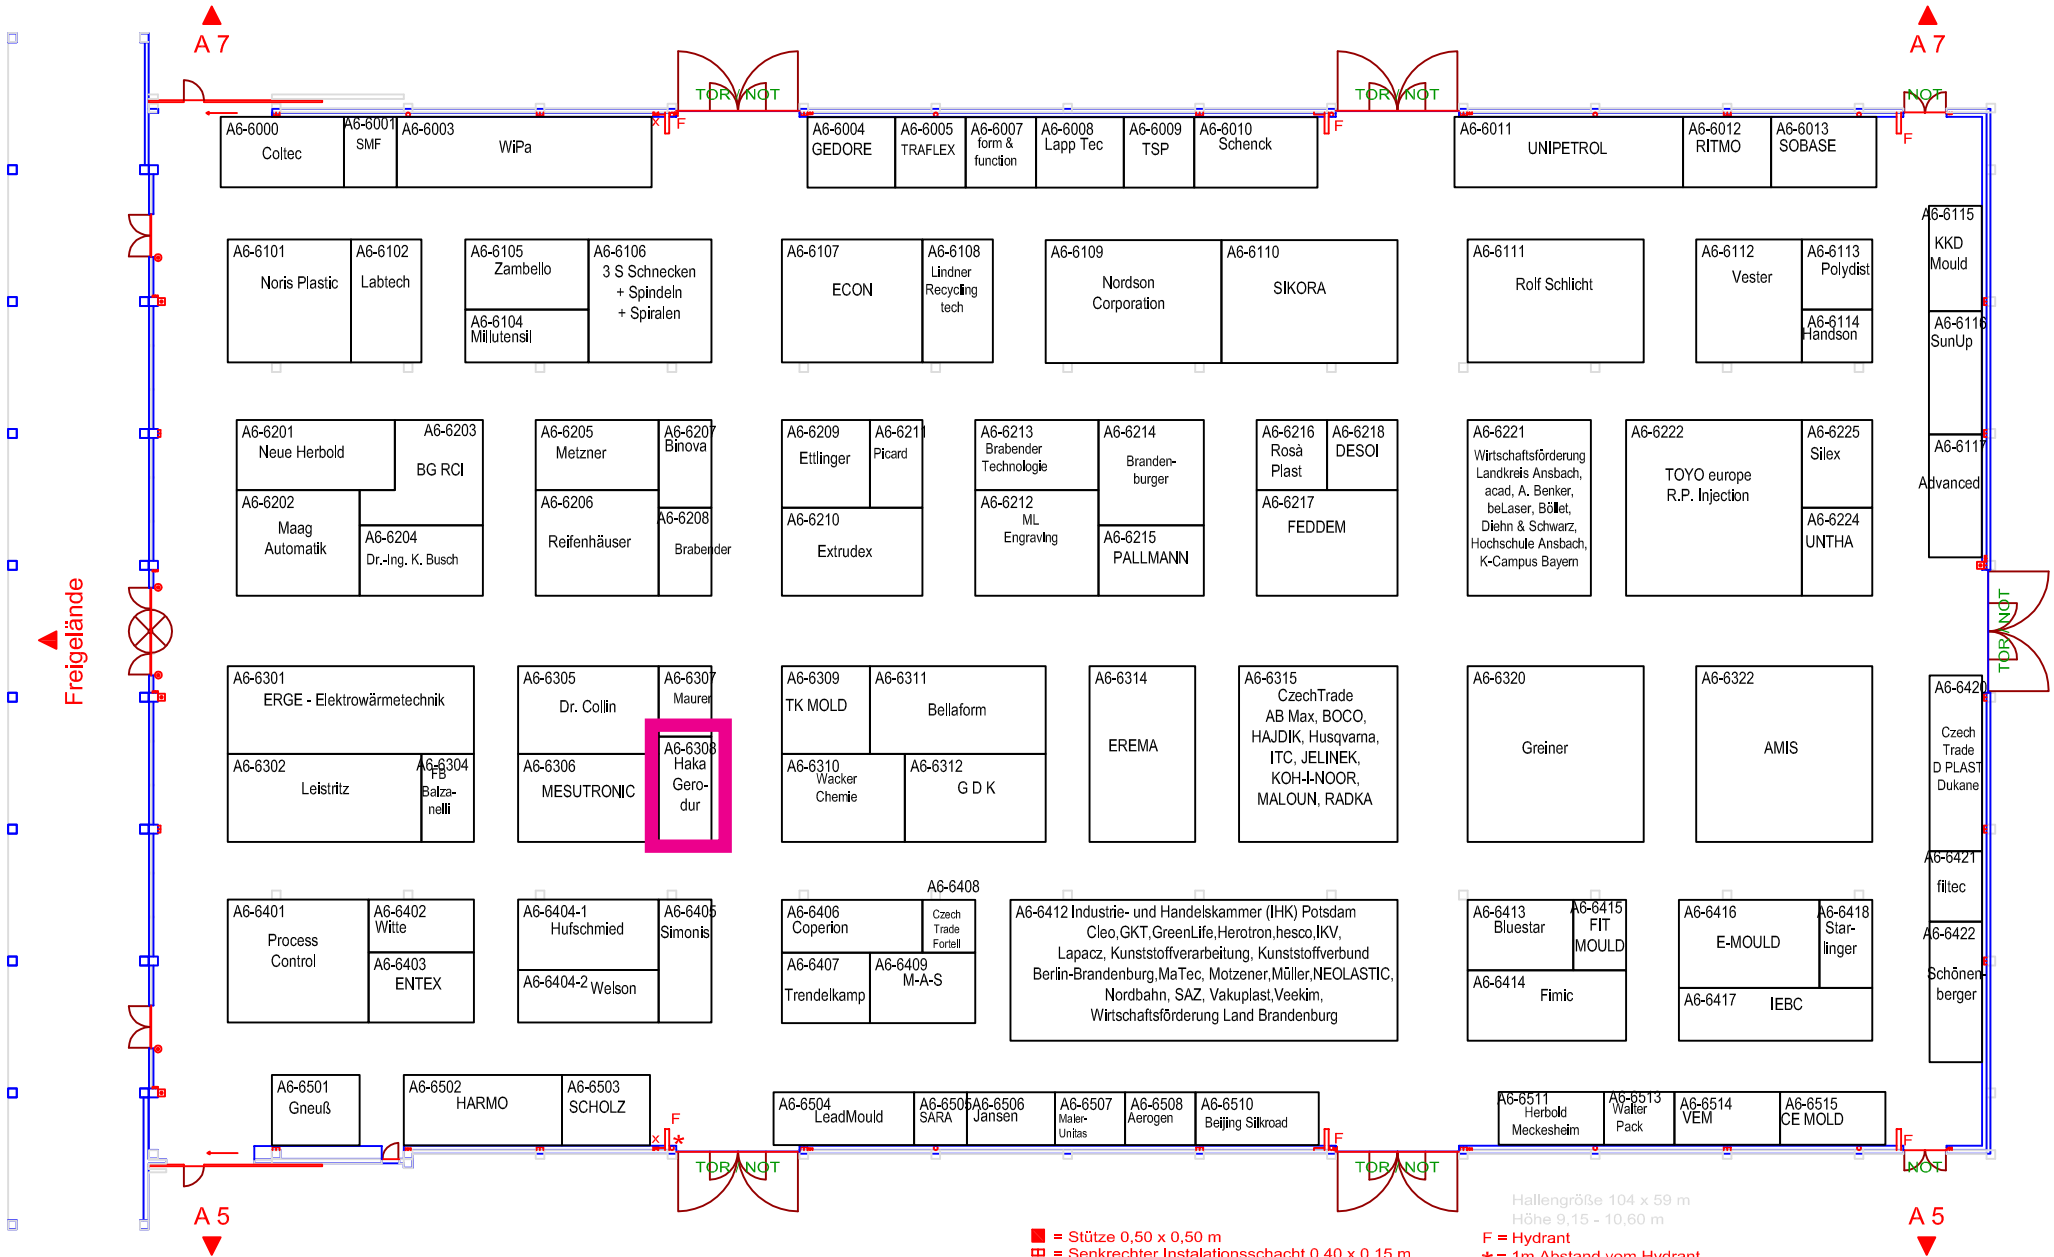

Freigelände

- = Stütze 0,50 x 0,50 m
- = Senkrechter Installationsschacht 0,40 x 0,15 m
- ⊗ = Schalter 0,30 x 0,10 m - Hallennotbeleuchtung
- = Dachentwässerung D = 0,25 m

Hallengröße 104 x 59 m
Höhe 9,15 - 10,60 m

- F = Hydrant
- * = 1m Abstand vom Hydrant
- x = 1m Abstand vom Hydrant - bei Zelthalle Ost
- = Brandmeldeanlage
- ⊗ = Hallentoröffner
- ⊕ = Nottüröffnung