


HALLE A 5

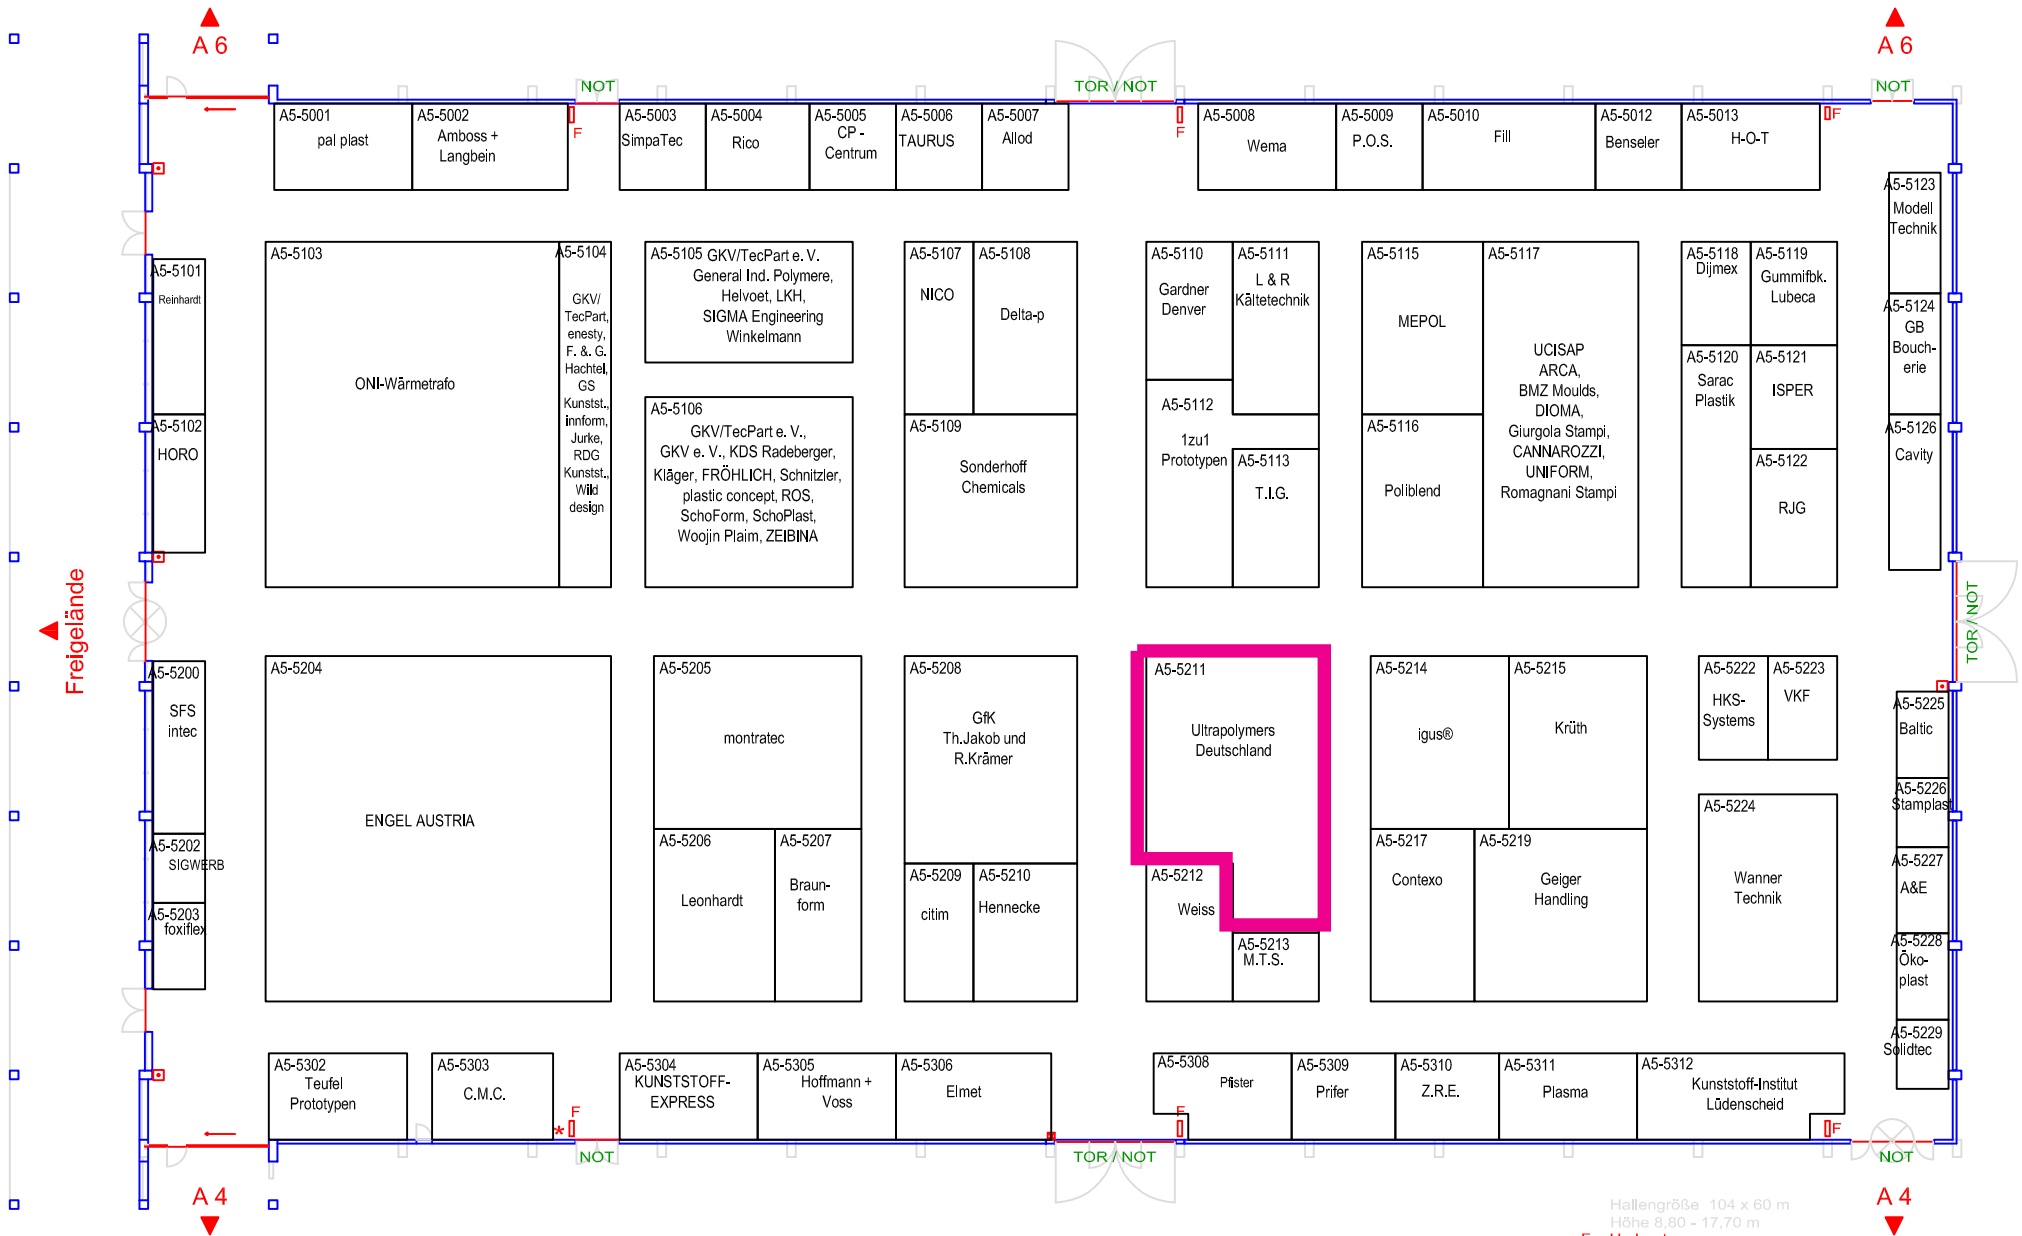

Hallengröße 104 x 60 m
 Höhe 8,80 - 17,70 m

F = Hydrant
★ = 1m Abstand vom Hydrant
☐ = Brandmeldeanlage
☒ = Hallentoröffner